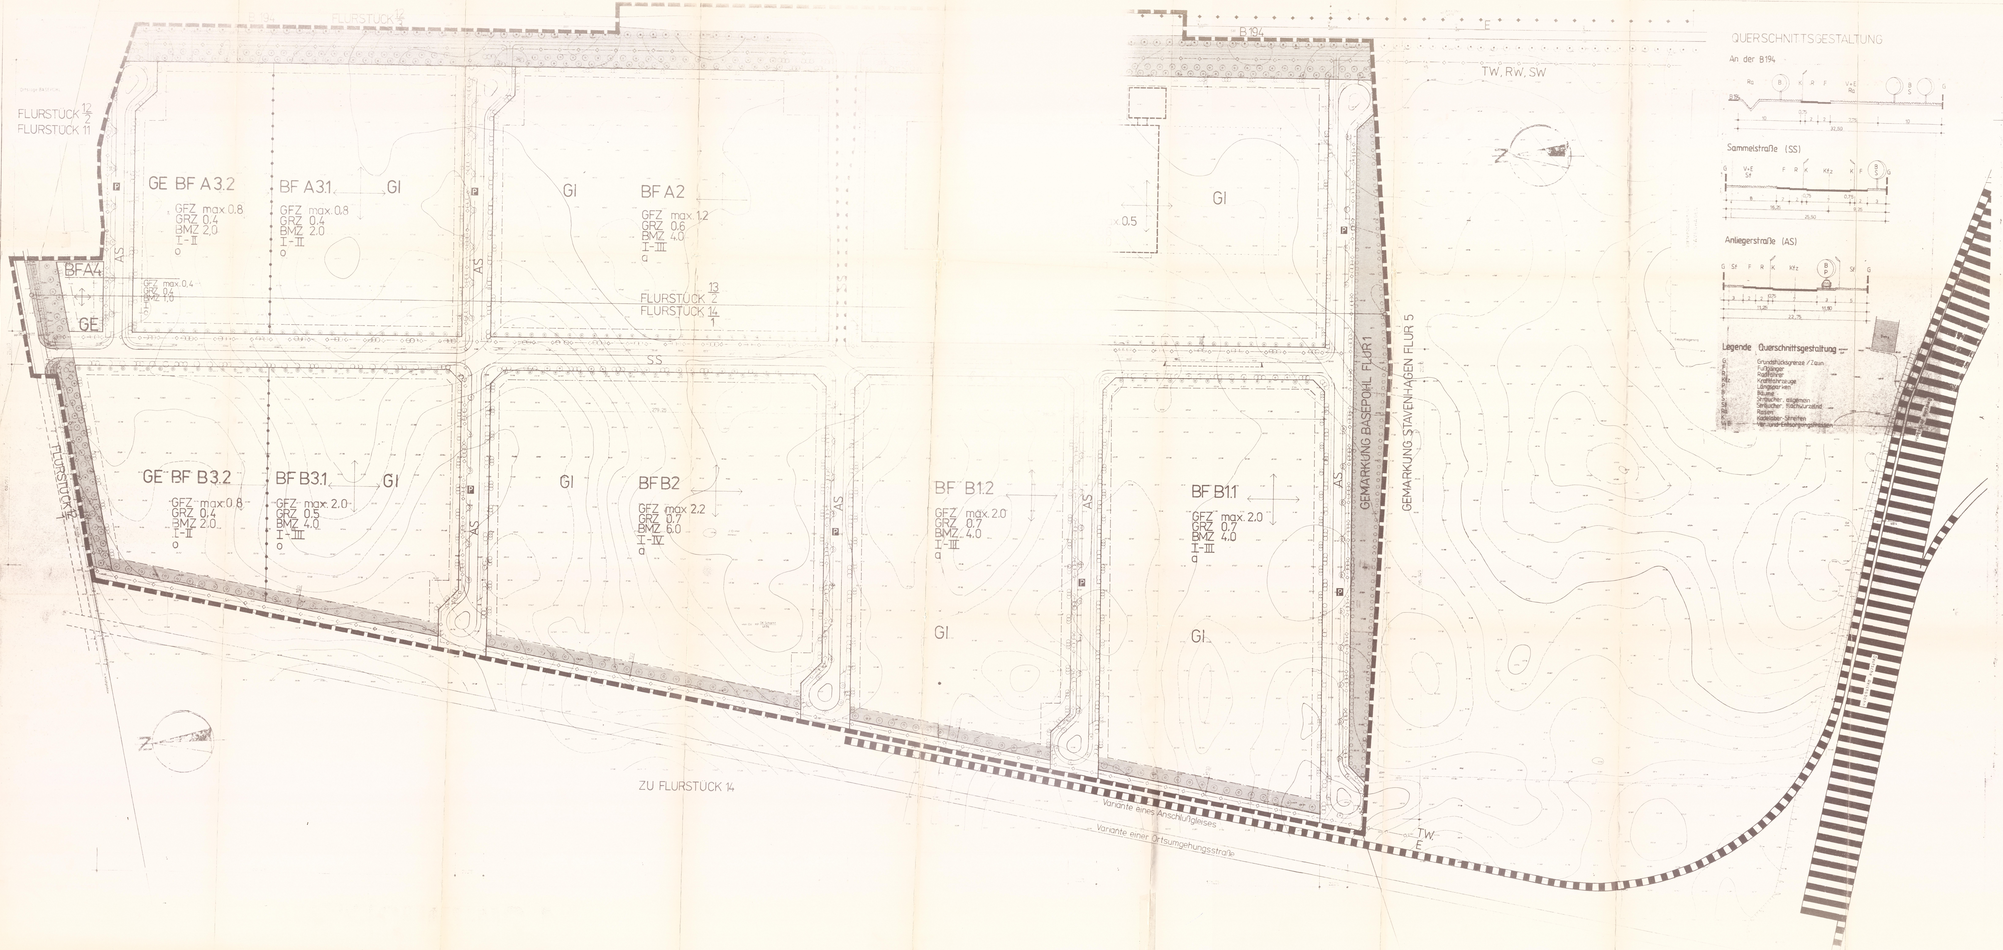

QUERSCHNITTSGESTALTUNG

An der B 194

Sammelstraße (SS)

Anliegerstraße (AS)

Legende Querschnittsgestaltung

- Grundstücksgrenze / Zaun
- Fußgänger
- Radfahrer
- Kraftfahrzeuge
- Längsparken
- Bäume
- Rasenfläche, eingrünen
- Befestigte Fläche/Gehsteig
- Rasen/ Kiesbetten/ Sträucher
- Hinweis- und Leitbepflanzungsstreifen

HAGEN BASEPO

SCHLAG STAVENHAGEN

VERFAHRENSVERMERKE

TEIL B-TEXT