


Obergeschoss – Variante 01

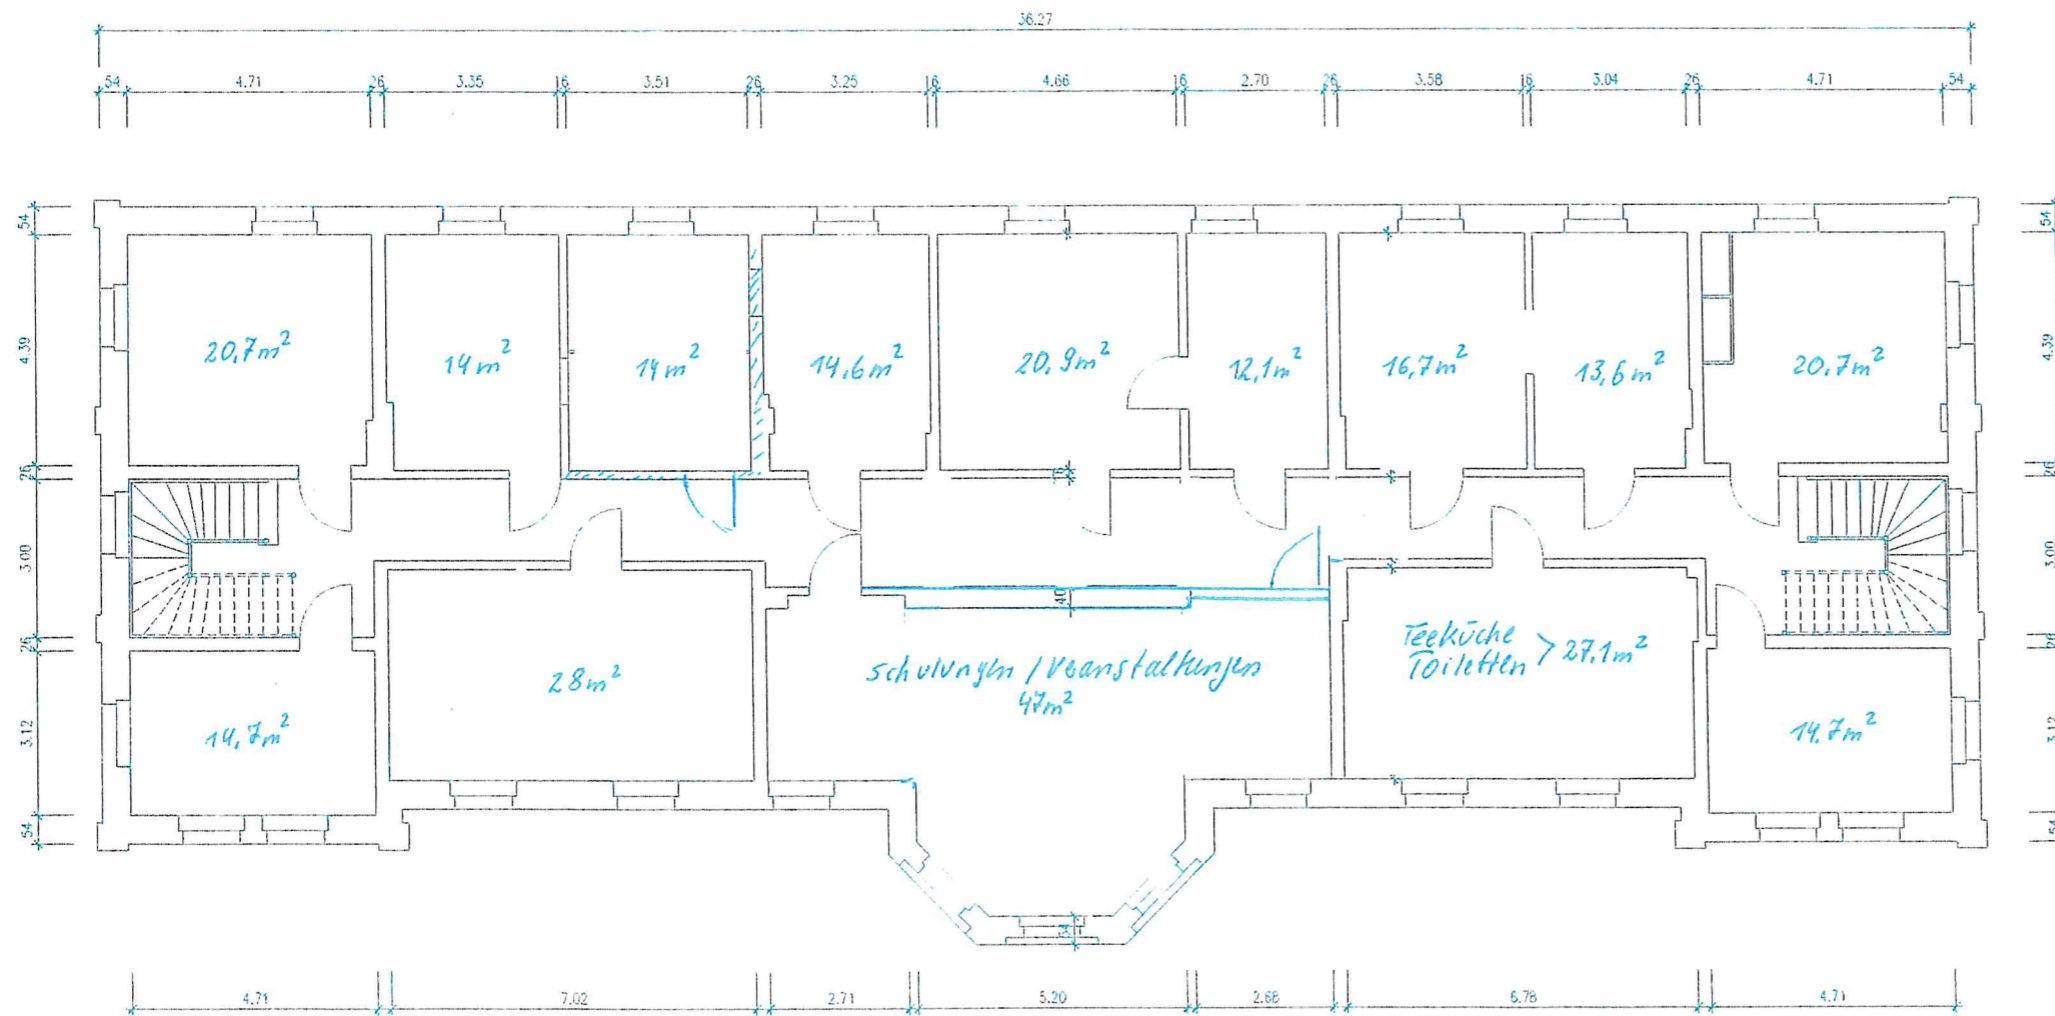

Büroflächen – variabel

Räume / Einheiten können zusammengelegt werden

Grundlage:
Bestandzeichnungen Juli 1943
Digitalisiert Juni 2014 durch A&S GmbH Neubrandenburg

Reuterstadt Stavenhagen
Bahnhof Empfangsgebäude
Grundriss Obergeschoss