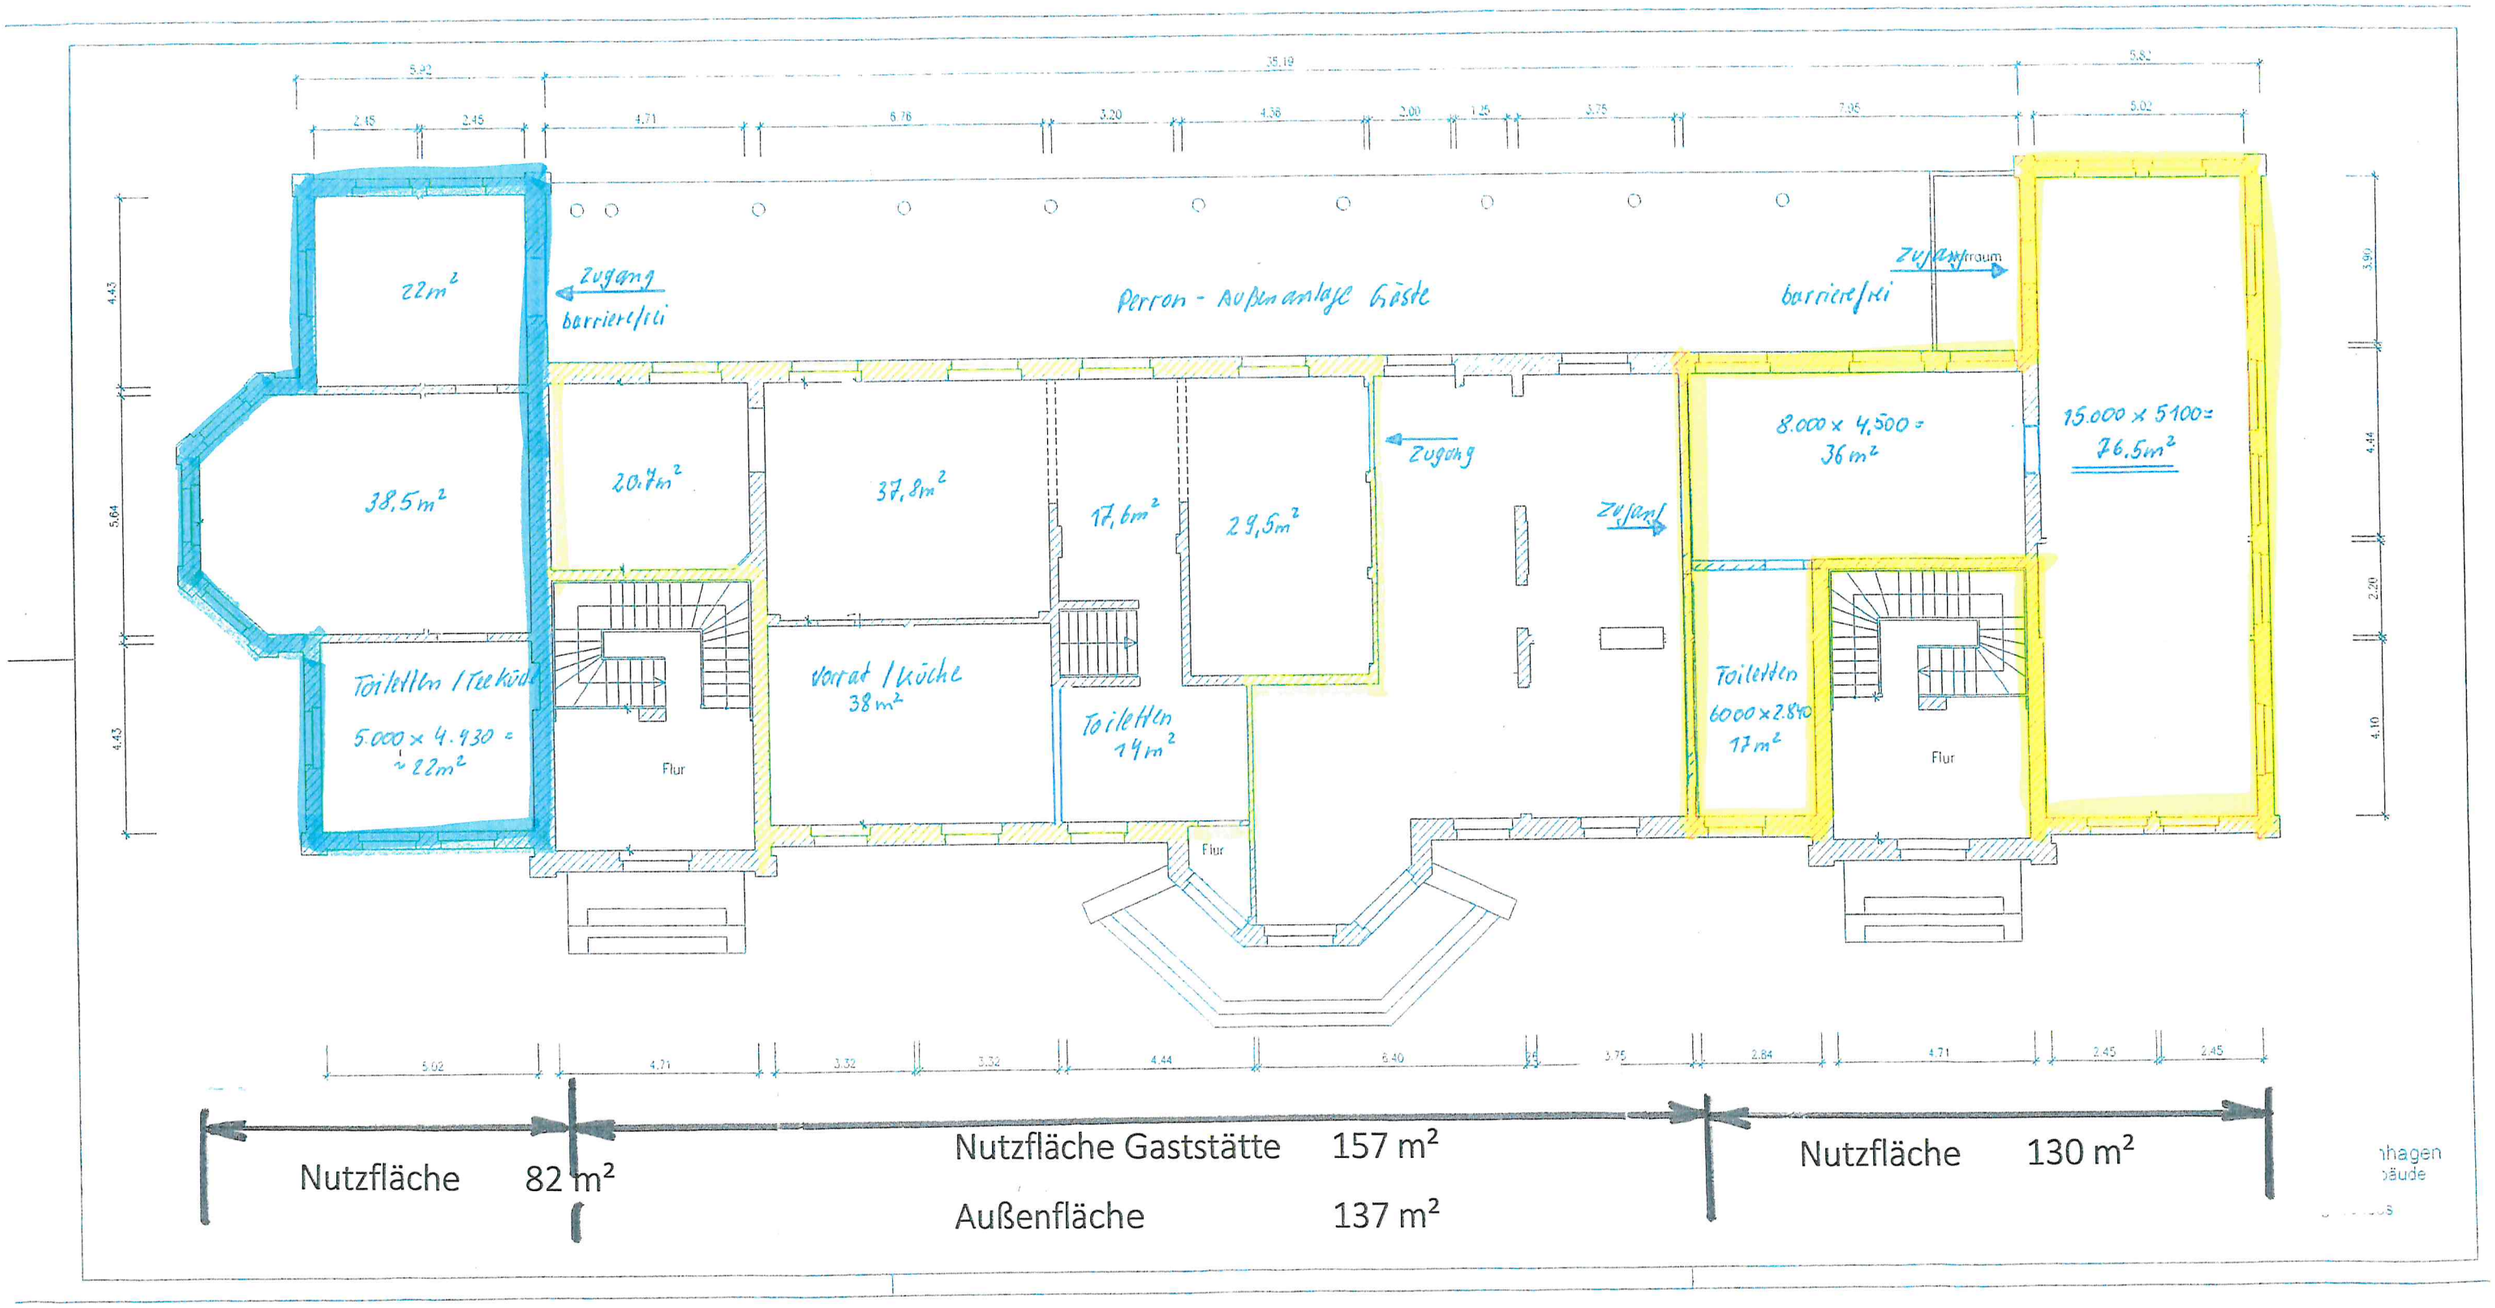Erdgeschoss - Variante 2